



Centrum Konferencyjno–Wystawiennicze w Białymstoku


Pom. 3/16 II p.

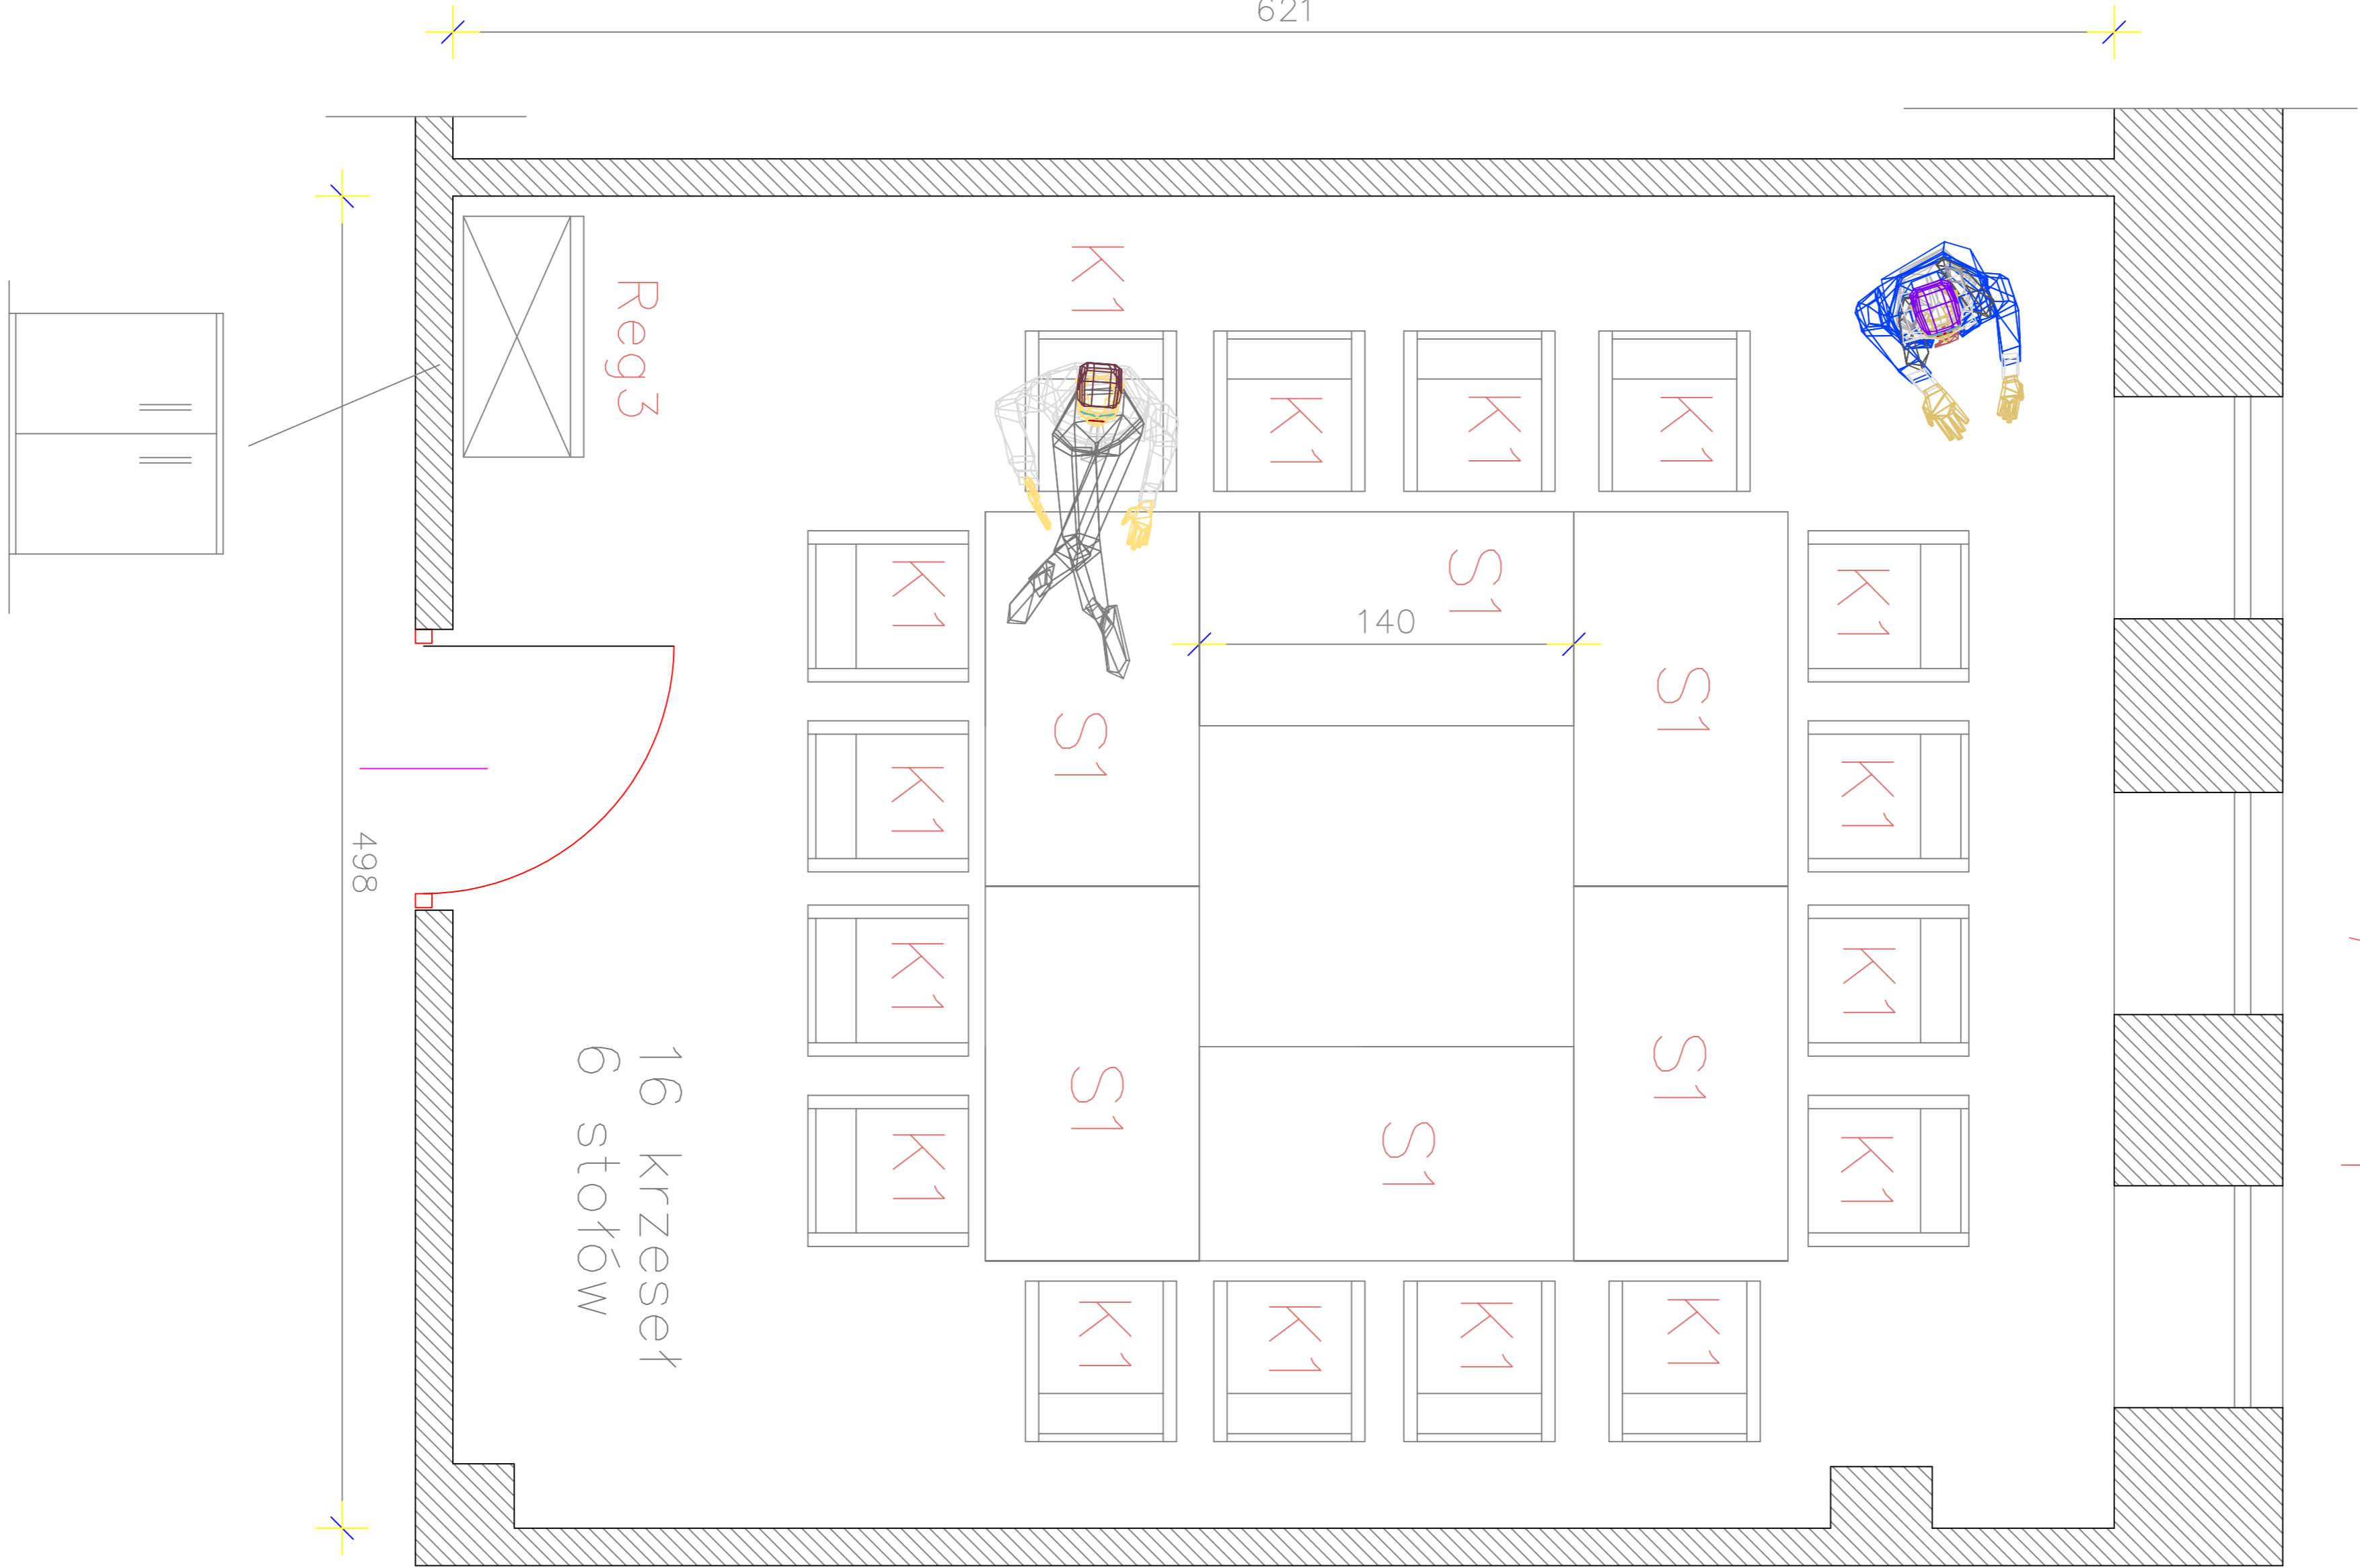

Pom. 3/17 II p.

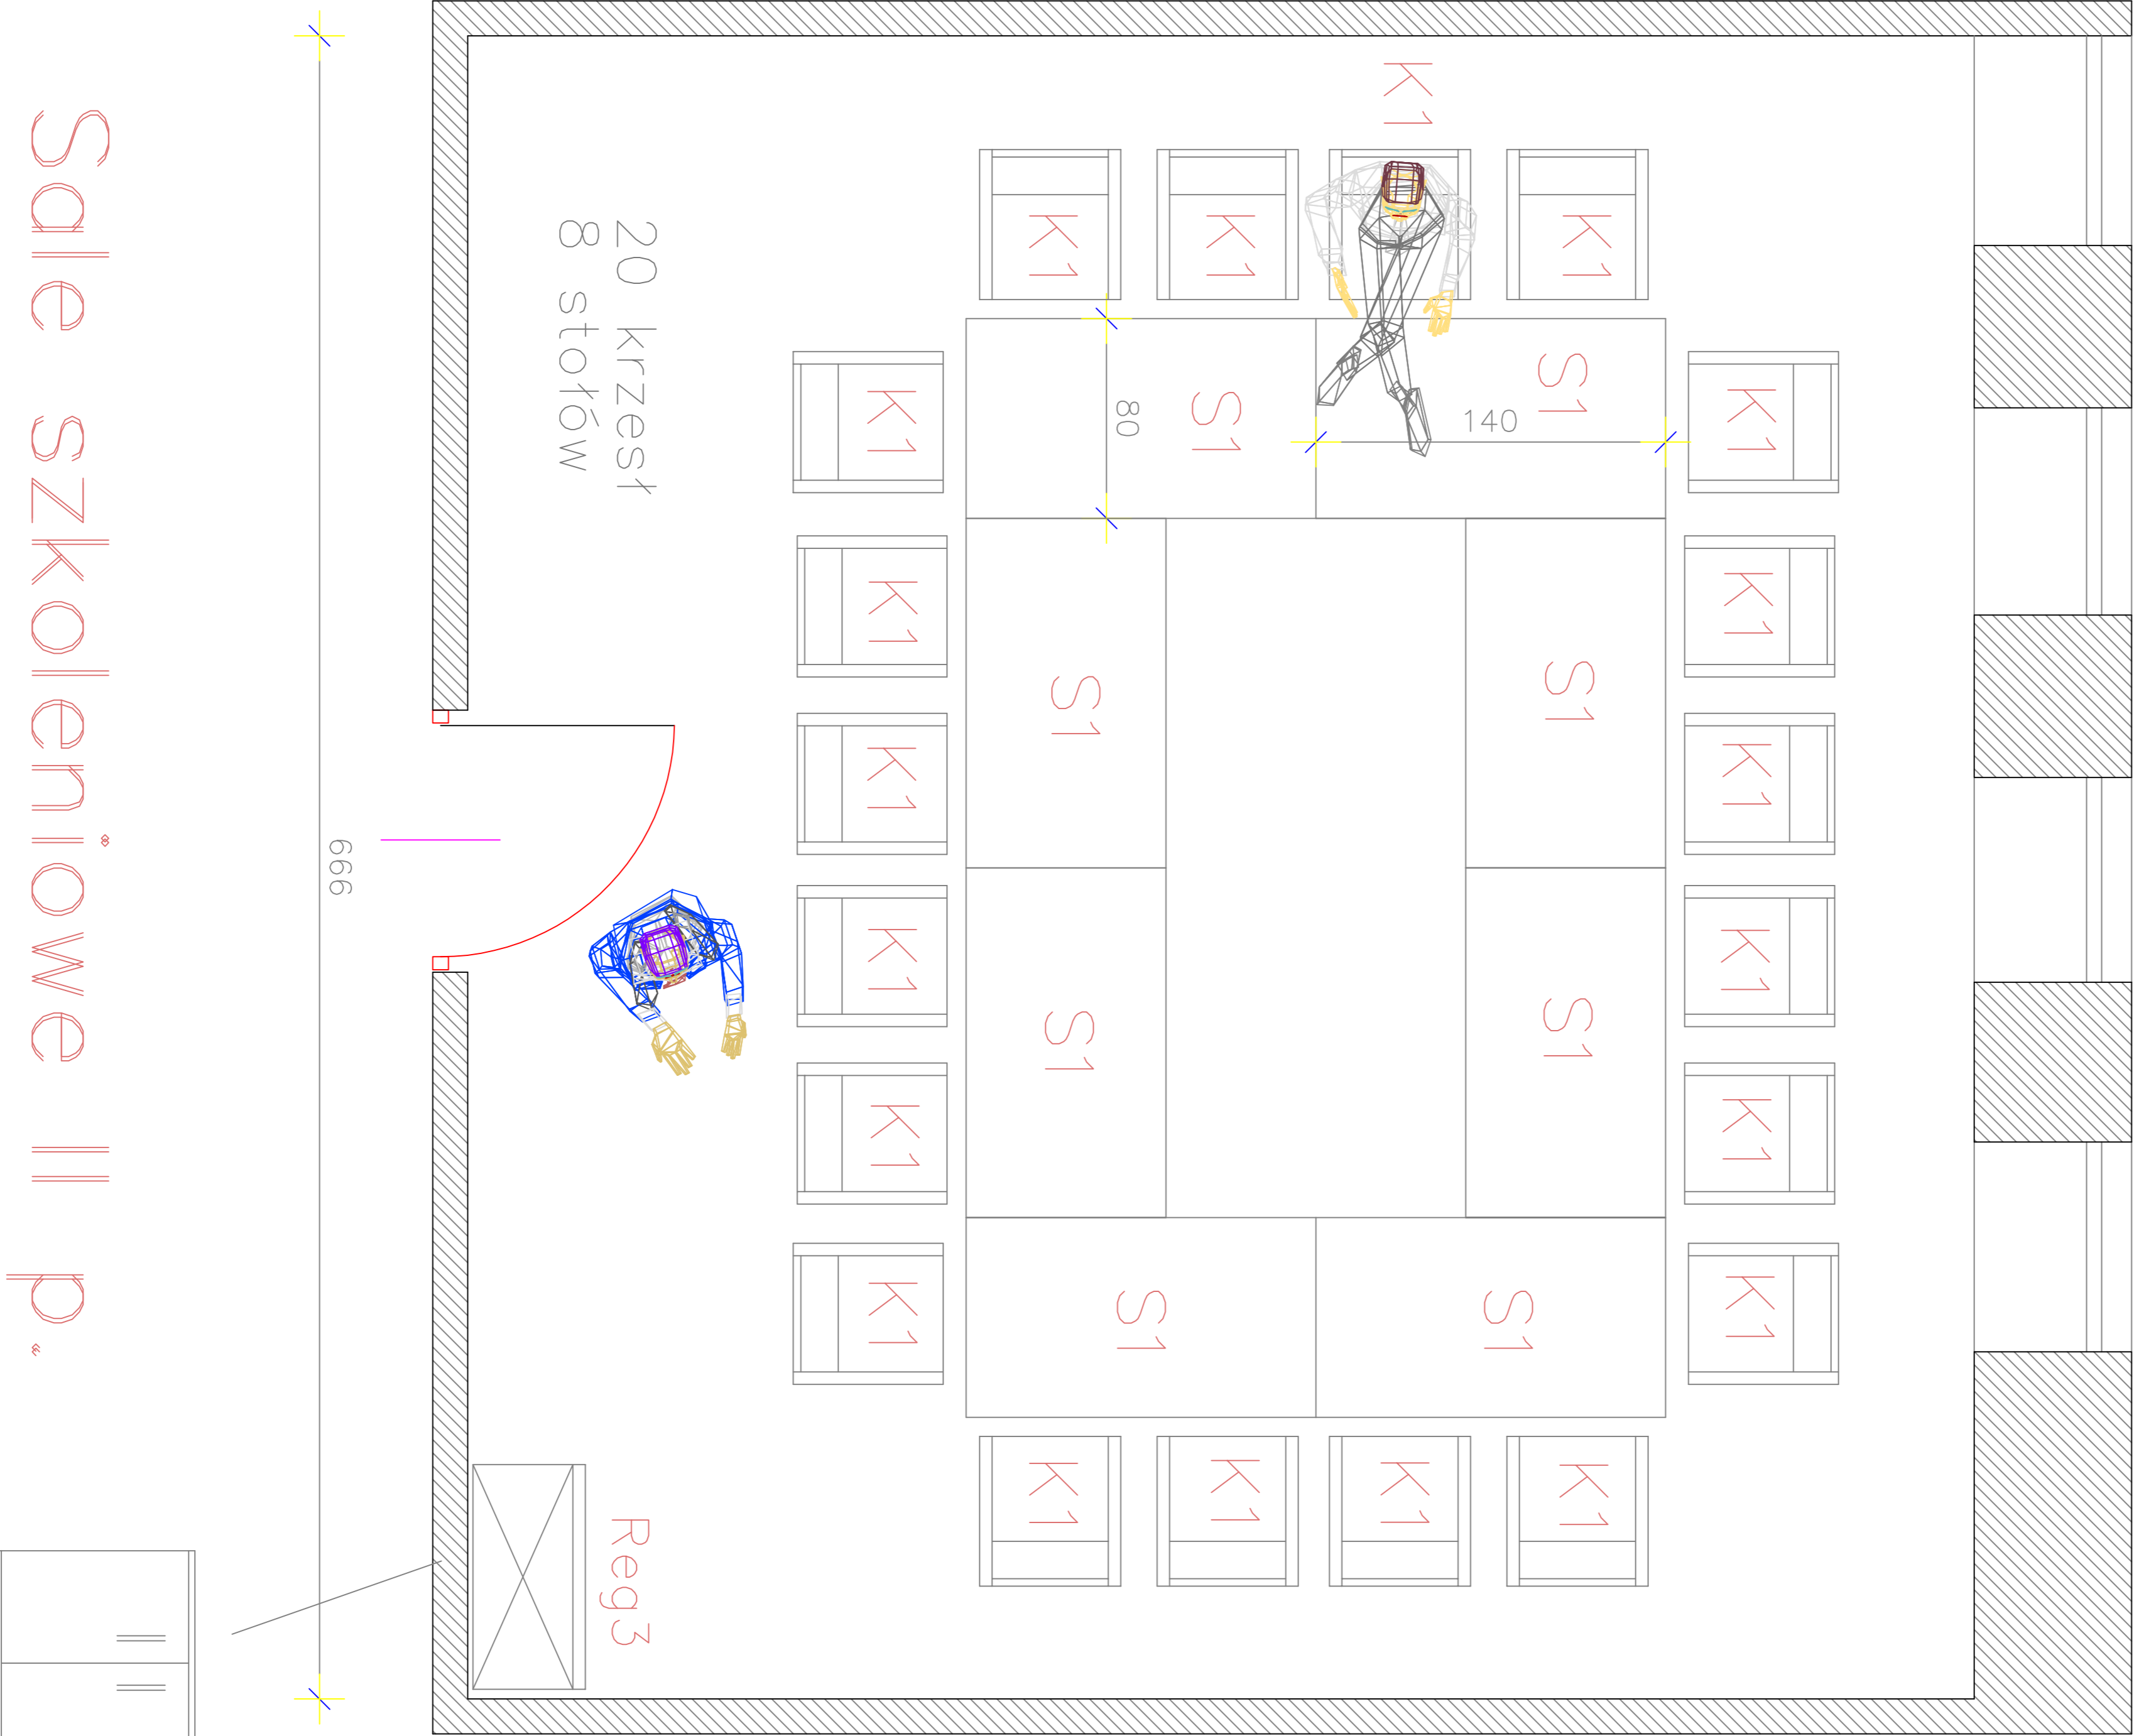

Pom. 3/18 II p.

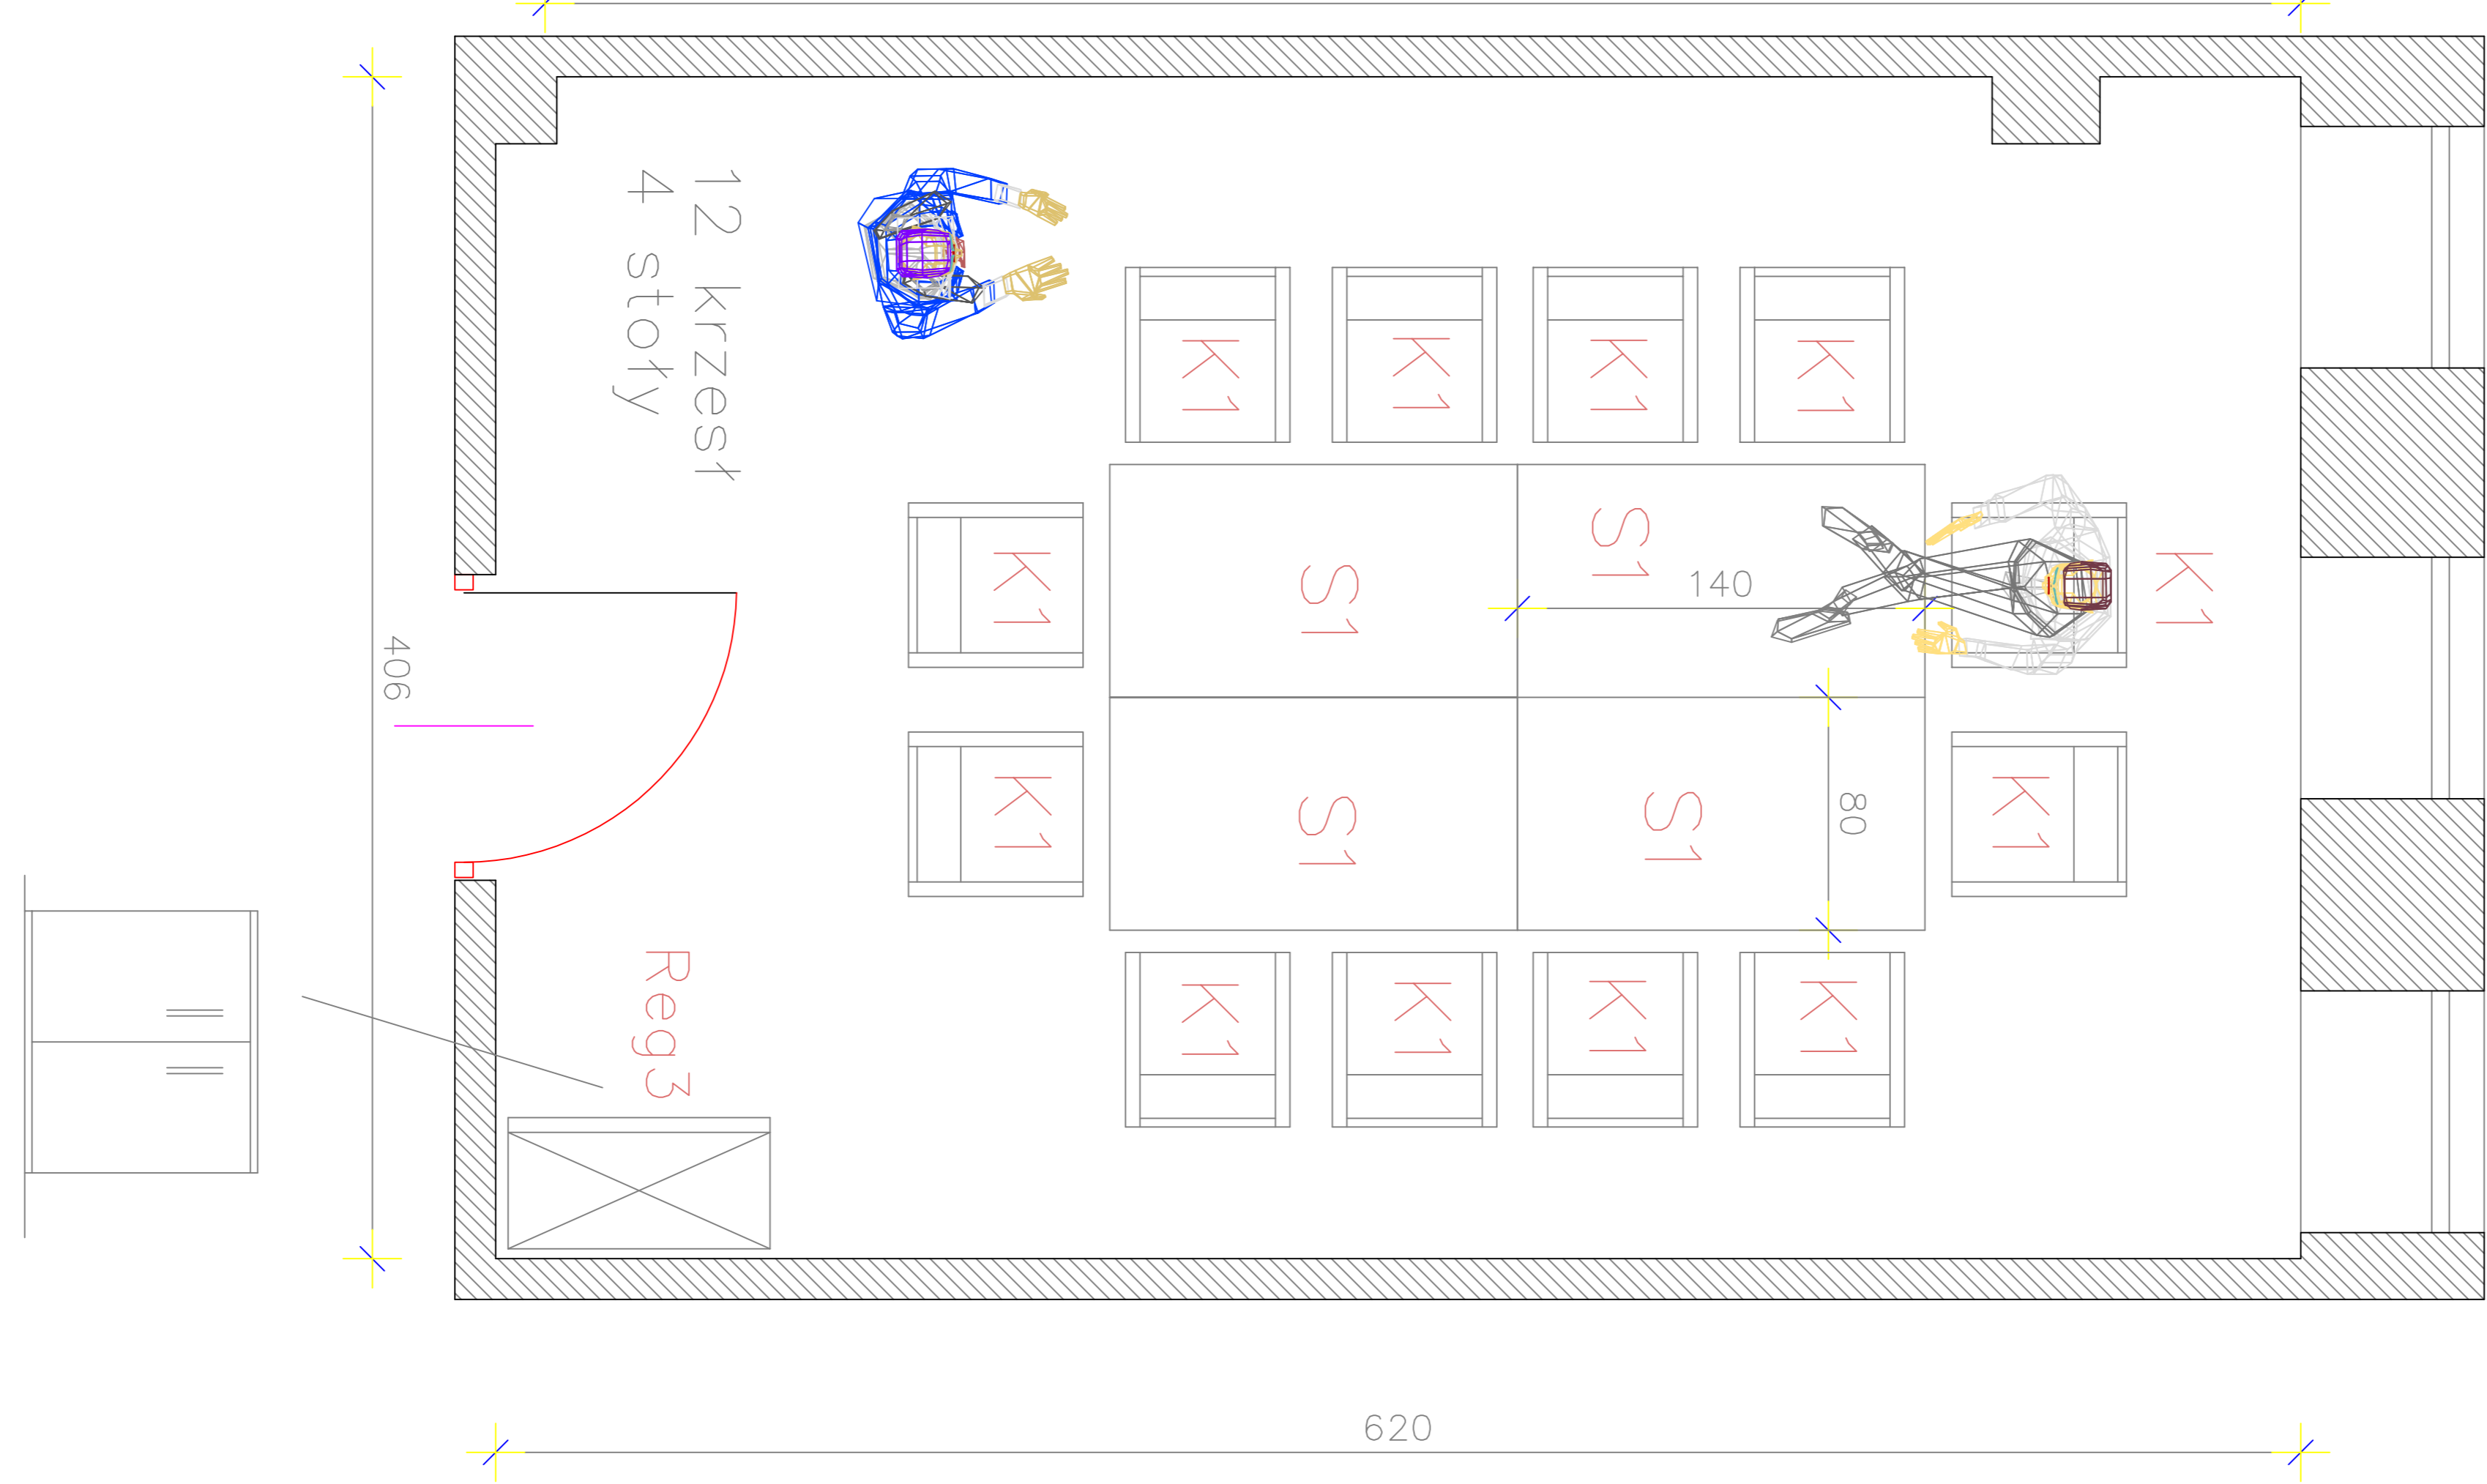

Sale szkoleniowe II p.